



Detail 1




Detail 2

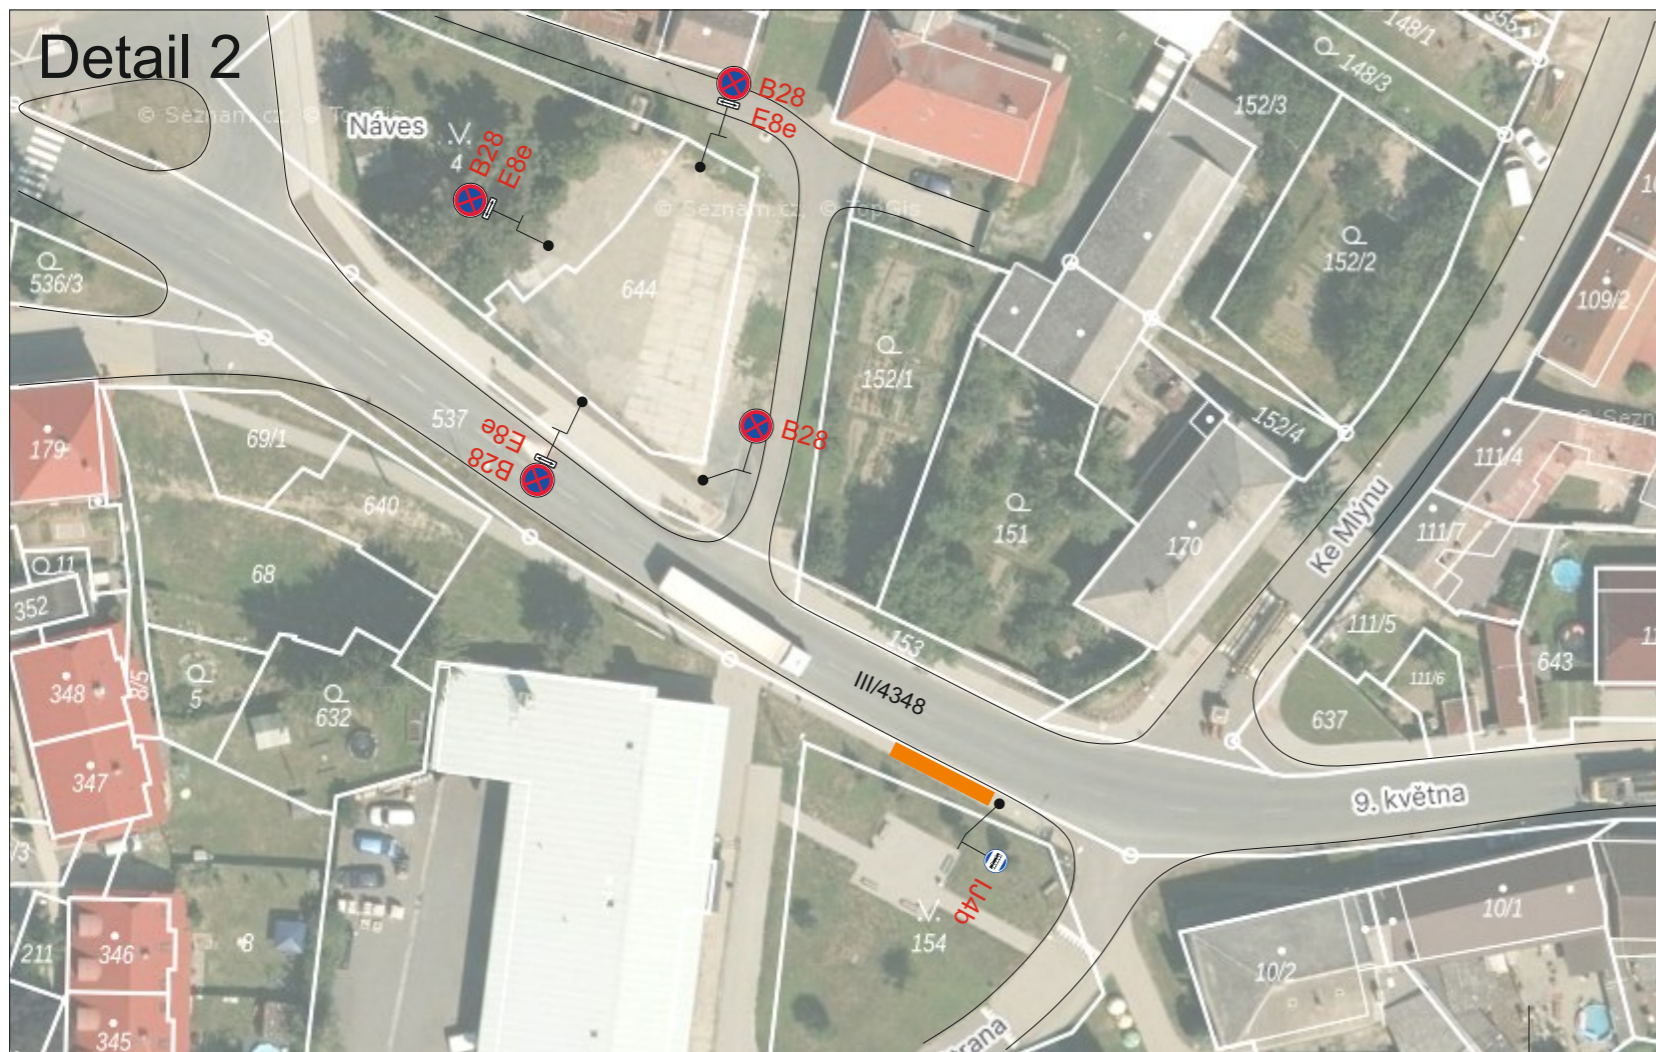

Situace

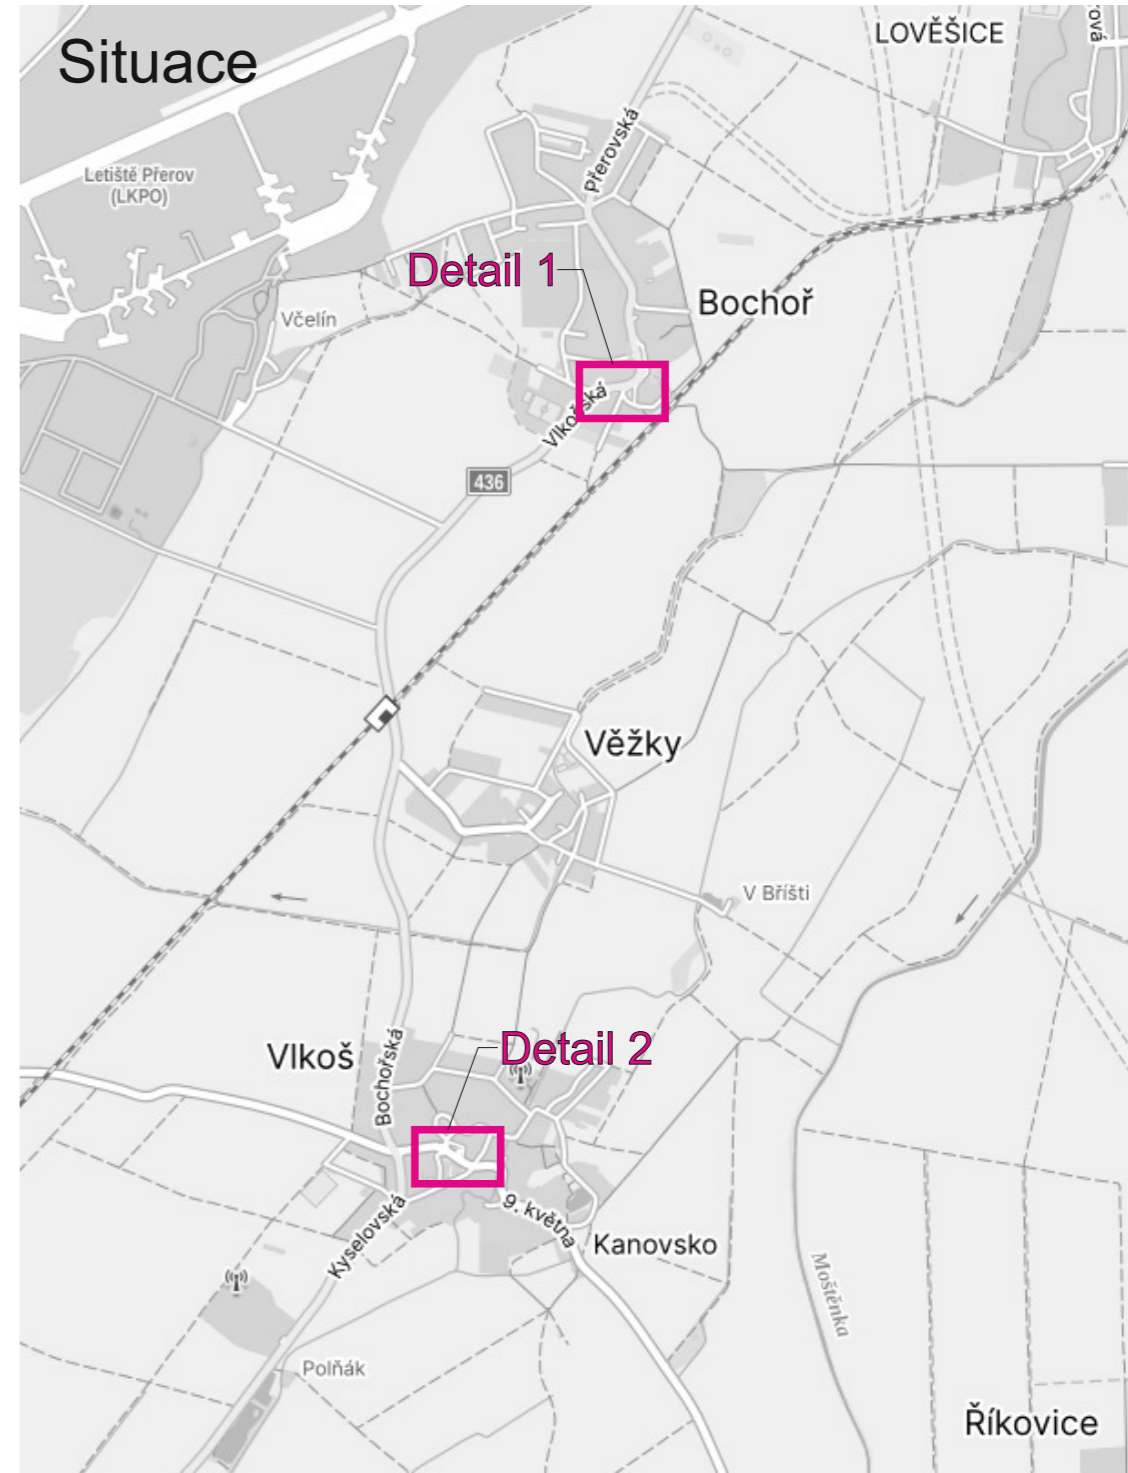


Legenda:

 Provizorní zastávka BUS

Trvalé dopravní značení, které je v rozporu s přechodným dopravním značením bude zakryto.

Přechodné dopravní značení B28 s datem platnosti bude umístěno 7 dní před zahájením stavby.

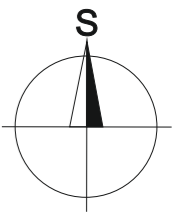

Vypracoval: Ing. Jiří Bluma	Datum: 25.9.2023	SEKNE SEKNE, spol. s r.o. Hamerská 12, 772 00 Olomouc DIČ: CZ62363701 tel./fax: 585 311 867
Název akce: D1 stavba 0136 Říkovice - Přerov		
Název objektu: Přechodné dopravní značení		Formát: 2xA4
Příloha: SO 121 Přeložka sil. II/436 Bochoř - Přerov, BUS zastávky		Č. výkresu: 3
		Č. soupavy: